


تقسيم الوحدات


| | | |
|------|------------|------------|
| سكني | تجاري سكني | مركز تجاري |
|------|------------|------------|

الخدمات

| | | | |
|------------|--------------|-------|------------|
| مدرسة | مسجد | حديقة | محطة تحويل |
| مرفق حكومي | مواقف سيارات | | |

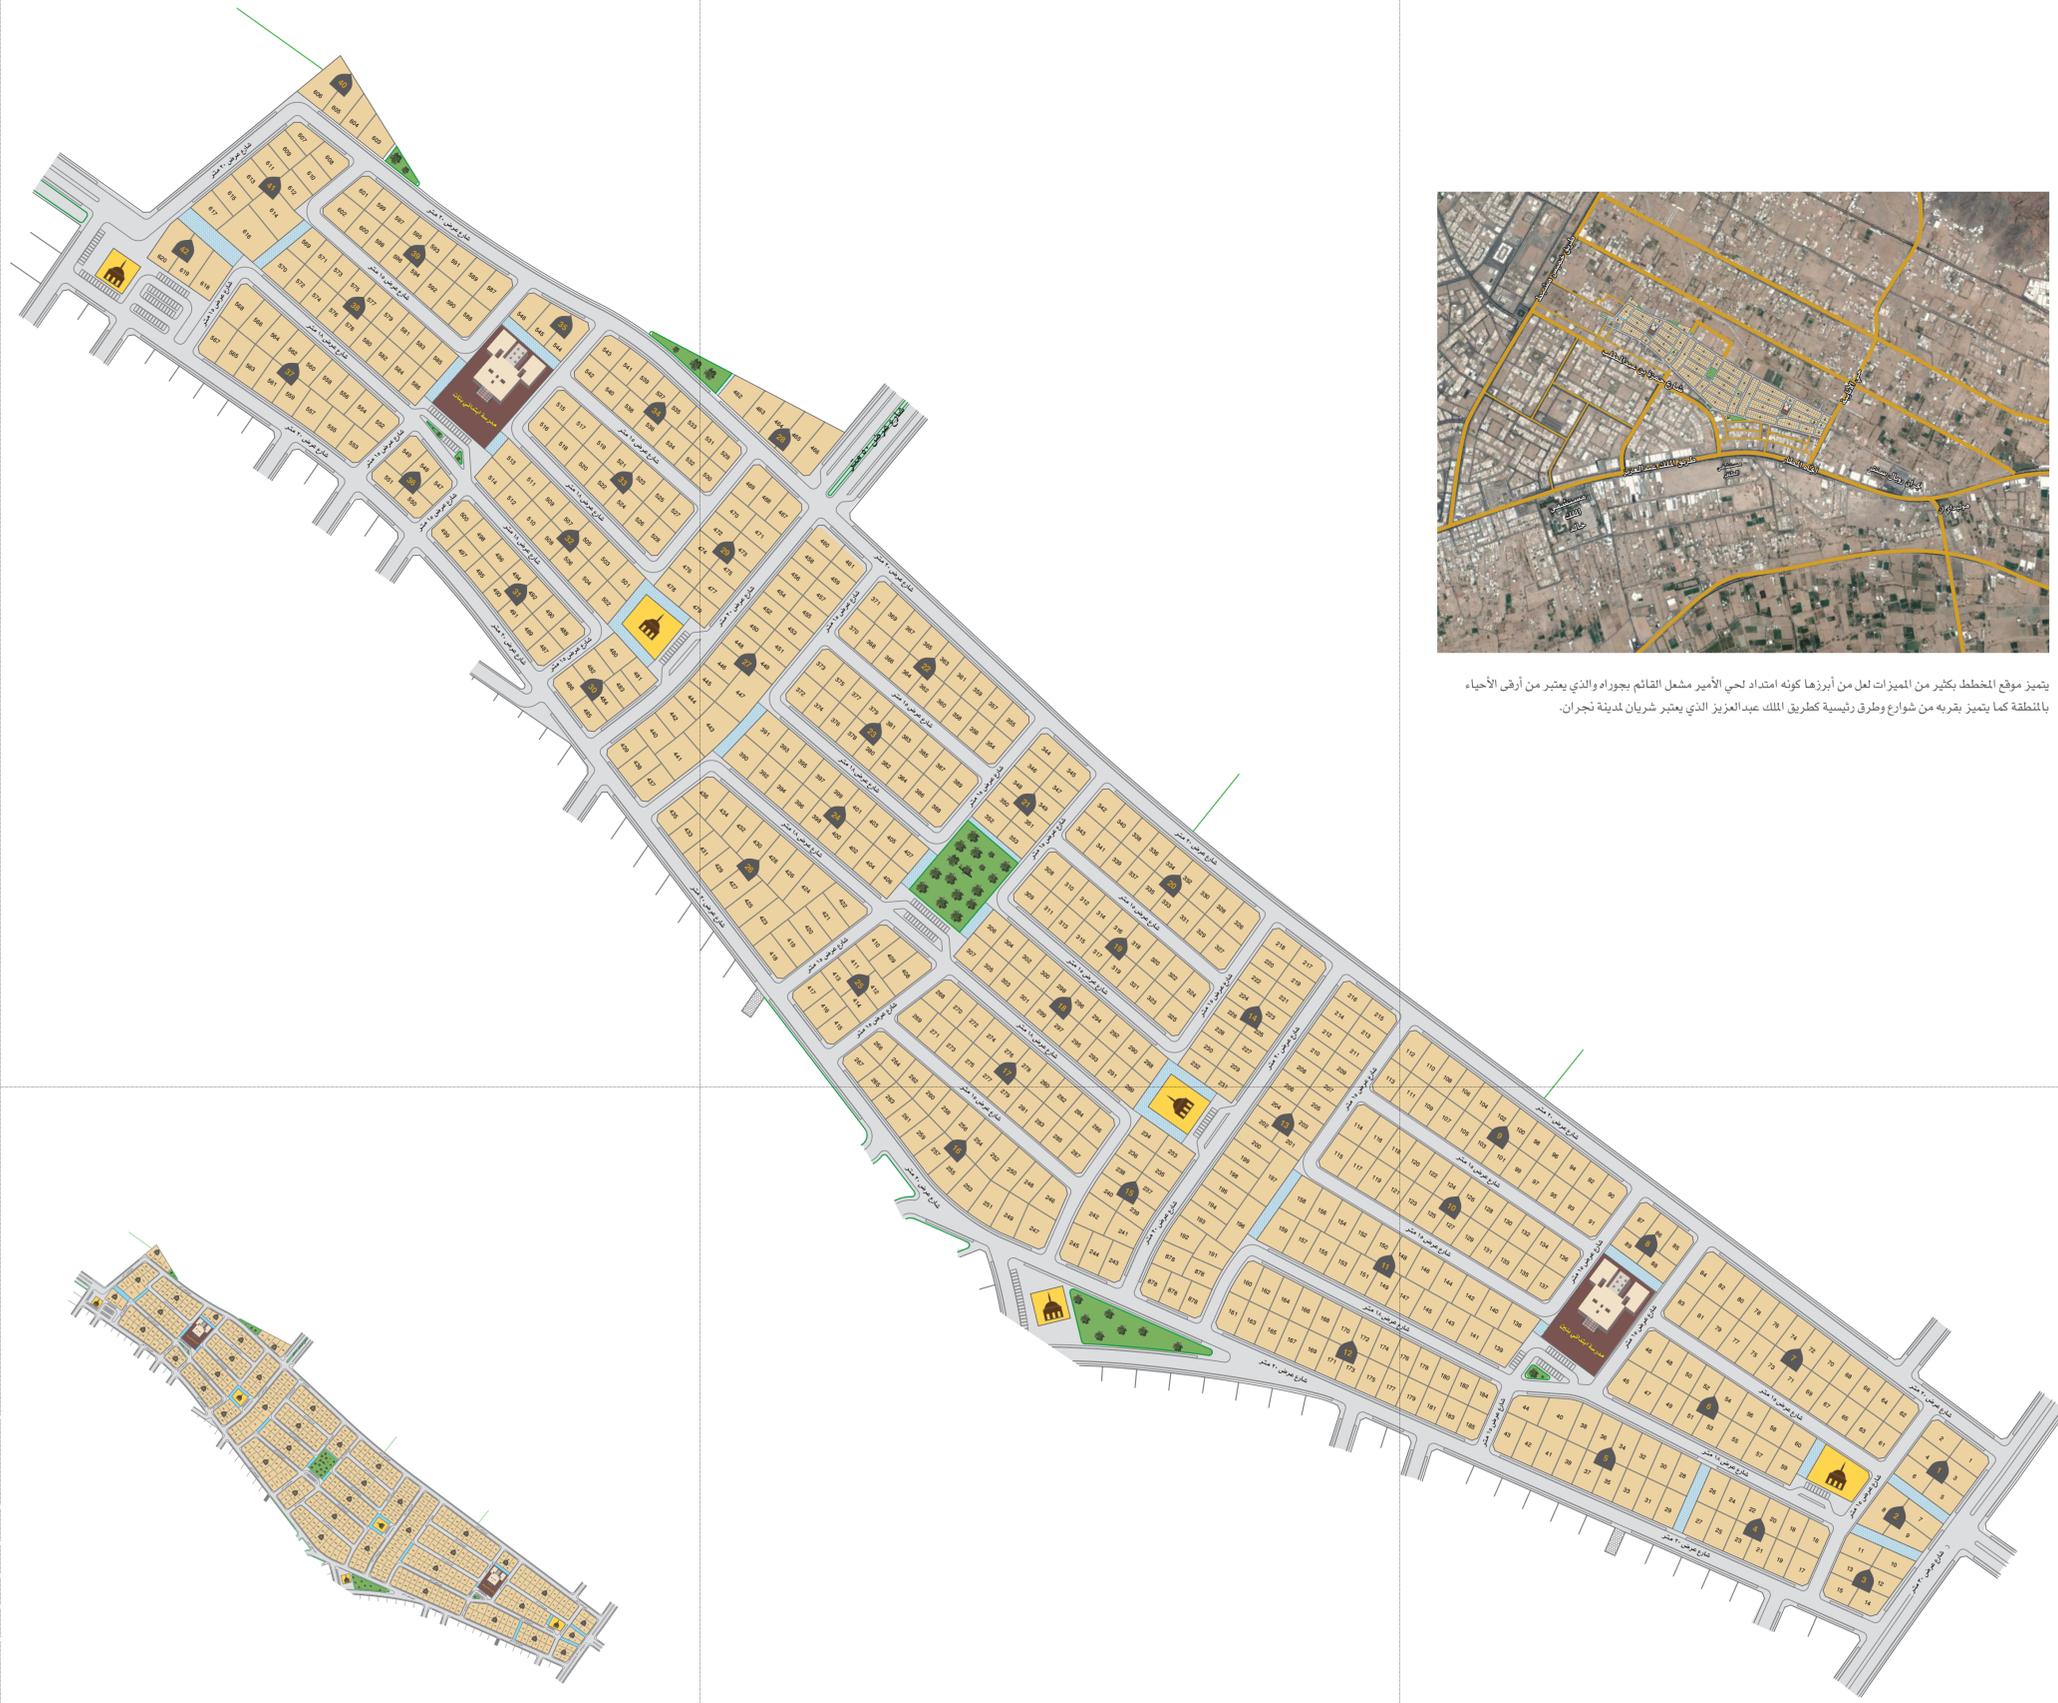

يتميز موقع المخطط بكثير من المميزات لعل من أبرزها كونه امتداد لحي الأمير مشعل القائم بجوراه والذي يعتبر من أرقى الأحياء بالمنطقة كما يتميز بقربه من شوارع وطرق رئيسية كطريق الملك عبد العزيز الذي يعتبر شريان مدينة نجران.

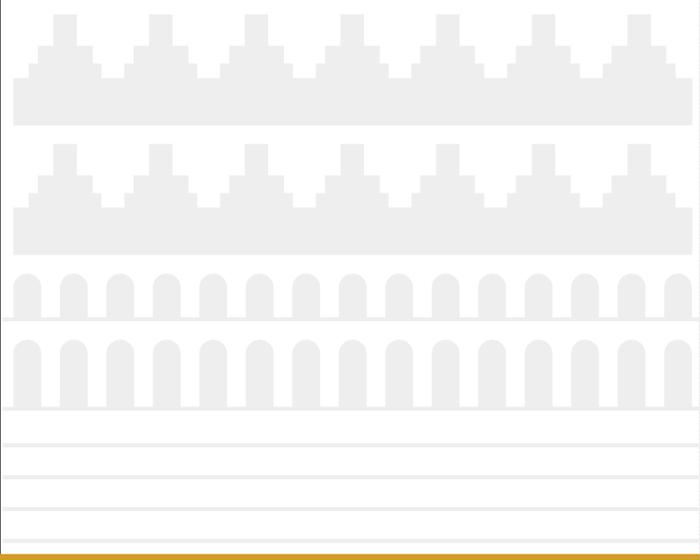

مخطط
الصفوة
AL SAFWAH
نجران

صفوة المكان ...

AL SAFWAH

مخطط
الصفوة
AL SAFWAH
نجران
الهاتف الموحد ٩٢٠٠٠٠٨٦٦



مجموعة العطير للتجارة والصناعة
الإدارة العامة - الرياض
الهاتف الموحد ٩٢٠٠٠٤٥٥
www.alotair.com

